

AMTSINFORMATIONSSYSTEM

Vorlage - DRS. 12/156

Betreff:	Protokollauszug aus der Sitzung des Ortsbeirates Wingsbach vom 06.03.12; TOP 2. Bürgersteig L 3032, bauliche Verbesserung		Anlagen:
Status:	öffentlich (Vorlage abgeschlossen)	Vorlage-Art:	Verwaltungsmitteilungen Anlage 1 DRS 12_156
Verfasser:	Ewen, Volker	Aktenzeichen:	2.2.06.68.20/Ew-gr
Federführend:	Fachbereich 2; Liegenschaftsmanagement 2.2	Bearbeiter:	Groening, Sonja
Beratungsfolge:	Ortsbeirat Wingsbach		Kenntnisnahme
	24.05.2012	3. öffentliche Sitzung des Ortsbeirates Wingsbach	zur Kenntnis genommen
		Magistrat der Stadt Taunusstein	Kenntnisnahme
	14.05.2012	nichtöffentliche Sitzung des Magistrates der Stadt Taunusstein	zur Kenntnis genommen

I: Beschlussempfehlung:

Antwort:

Der vorhandene Trampelpfad entlang der L 3032 ist bereits über eine Länge von ca. 80 m durch einen Bordstein von der Fahrbahn getrennt. Es besteht daher die Möglichkeit hier einen Weg als wassergebundene Decke auszubilden und die fehlenden 25 m Bordstein zu ergänzen. Vor einer Umsetzung bedarf es einer Zustimmung durch den Straßenbaulastträger und der Unteren Naturschutzbehörde. Die Kosten für diese Maßnahme belaufen sich nach einer Kostenschätzung auf rd. 7.500 Euro brutto.


Für den Haushalt 2013 werden hierfür Finanzmittel angemeldet.


II: Sachverhalt:

Protokollauszug aus der Sitzung des Ortsbeirates Wingsbach vom 06.03.12; TOP 2. Bürgersteig L 3032, bauliche Verbesserung. Bürgersteig L3032

Es wäre wichtig den Weg, Bürgersteig L3032, baulich zu verbessern, da dieser Weg vor allem von Kindern als Schulweg benutzt wird.

Herr Petri meinte, man solle eher den Weg durch die Ortsmitte nehmen, da er fast genauso weit wäre und viel ungefährlicher. Auch wenn ein Dorfplatz an der Alten Schule erstellt wird, wäre es wichtig die Bürger daran vorbei zu führen. Aufgrund der hohen Kosten für einen gepflasterten Bürgersteig gäbe es die Alternative den Weg so auszubauen, wie es schon auf der anderen Seite zwischen dem Wikusta-Gelände und der Firma Fischer gemacht wurde.

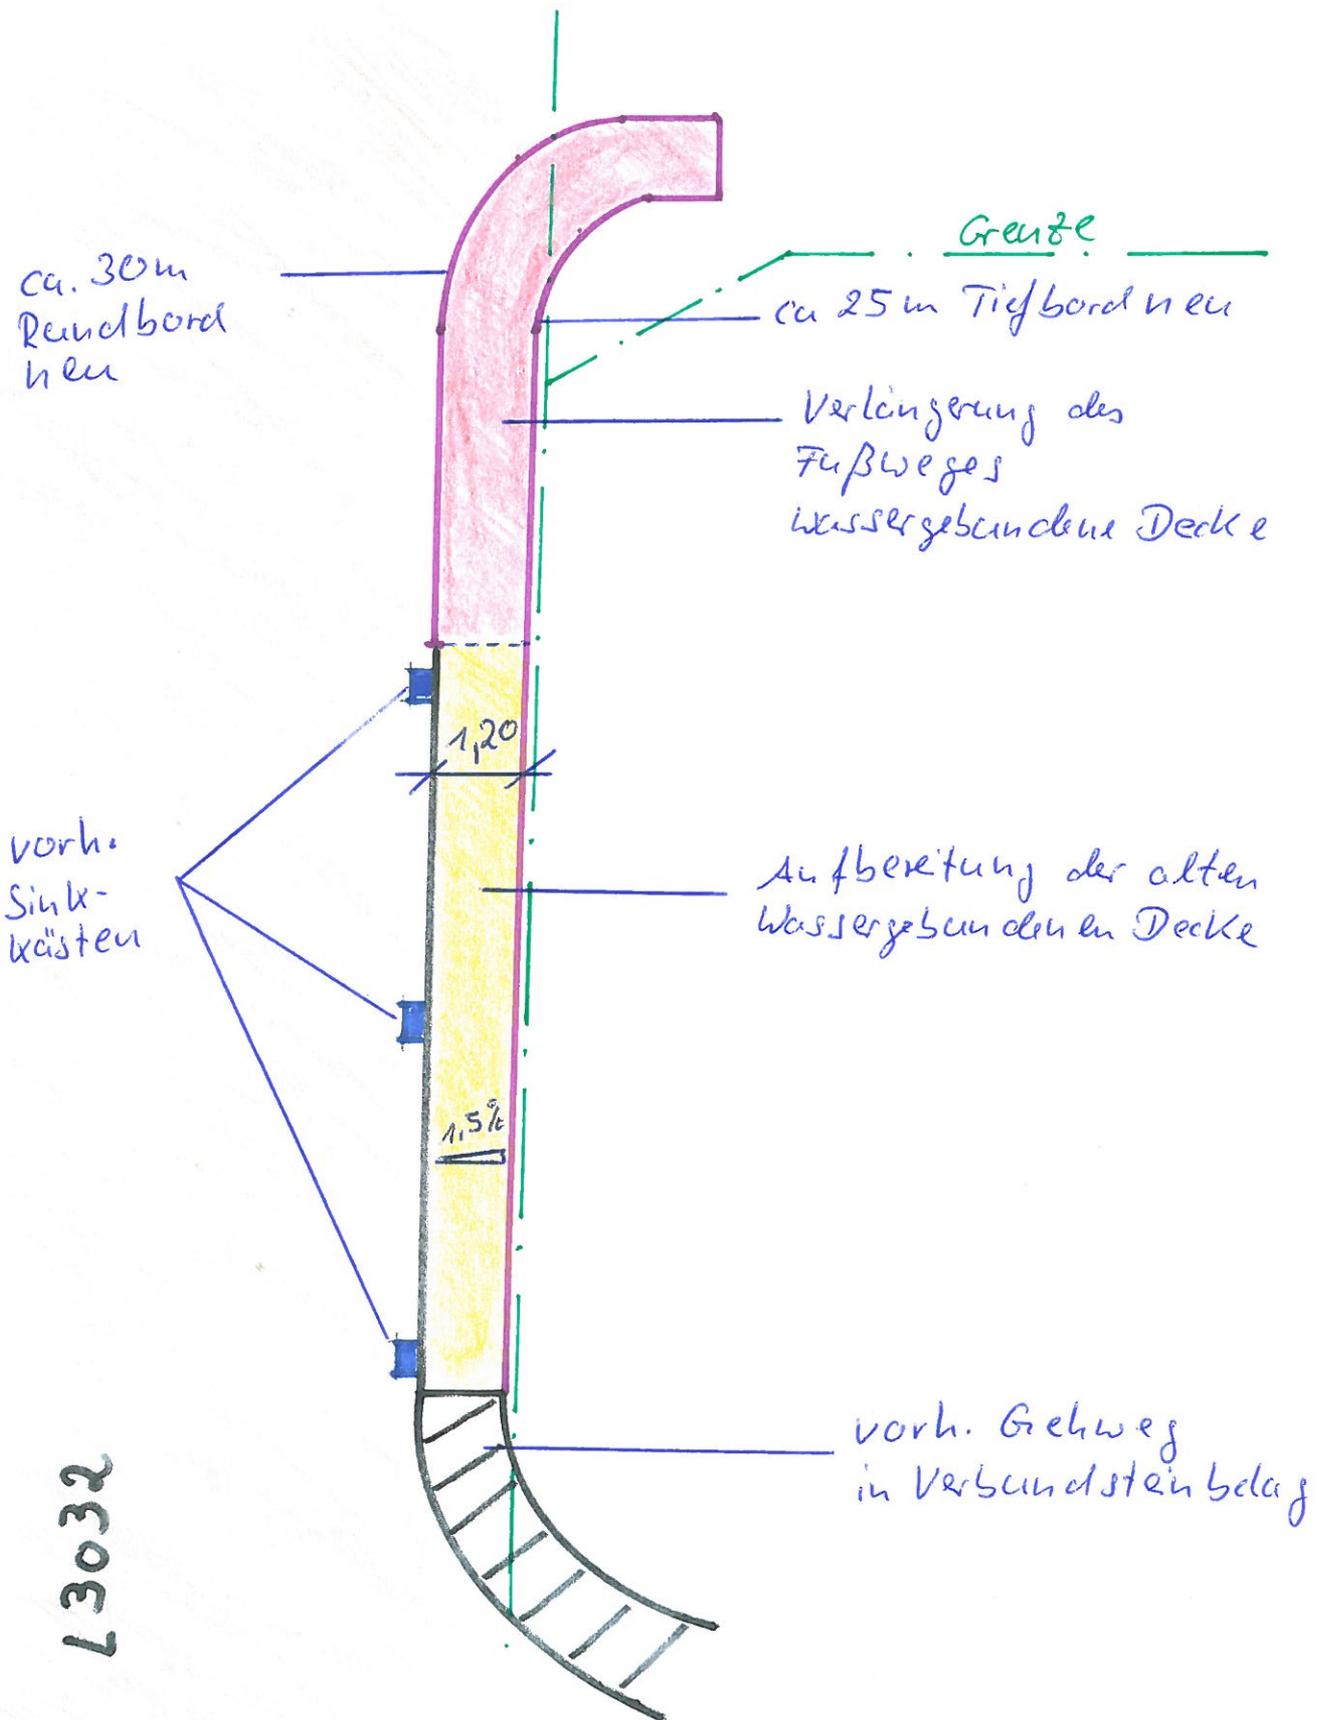

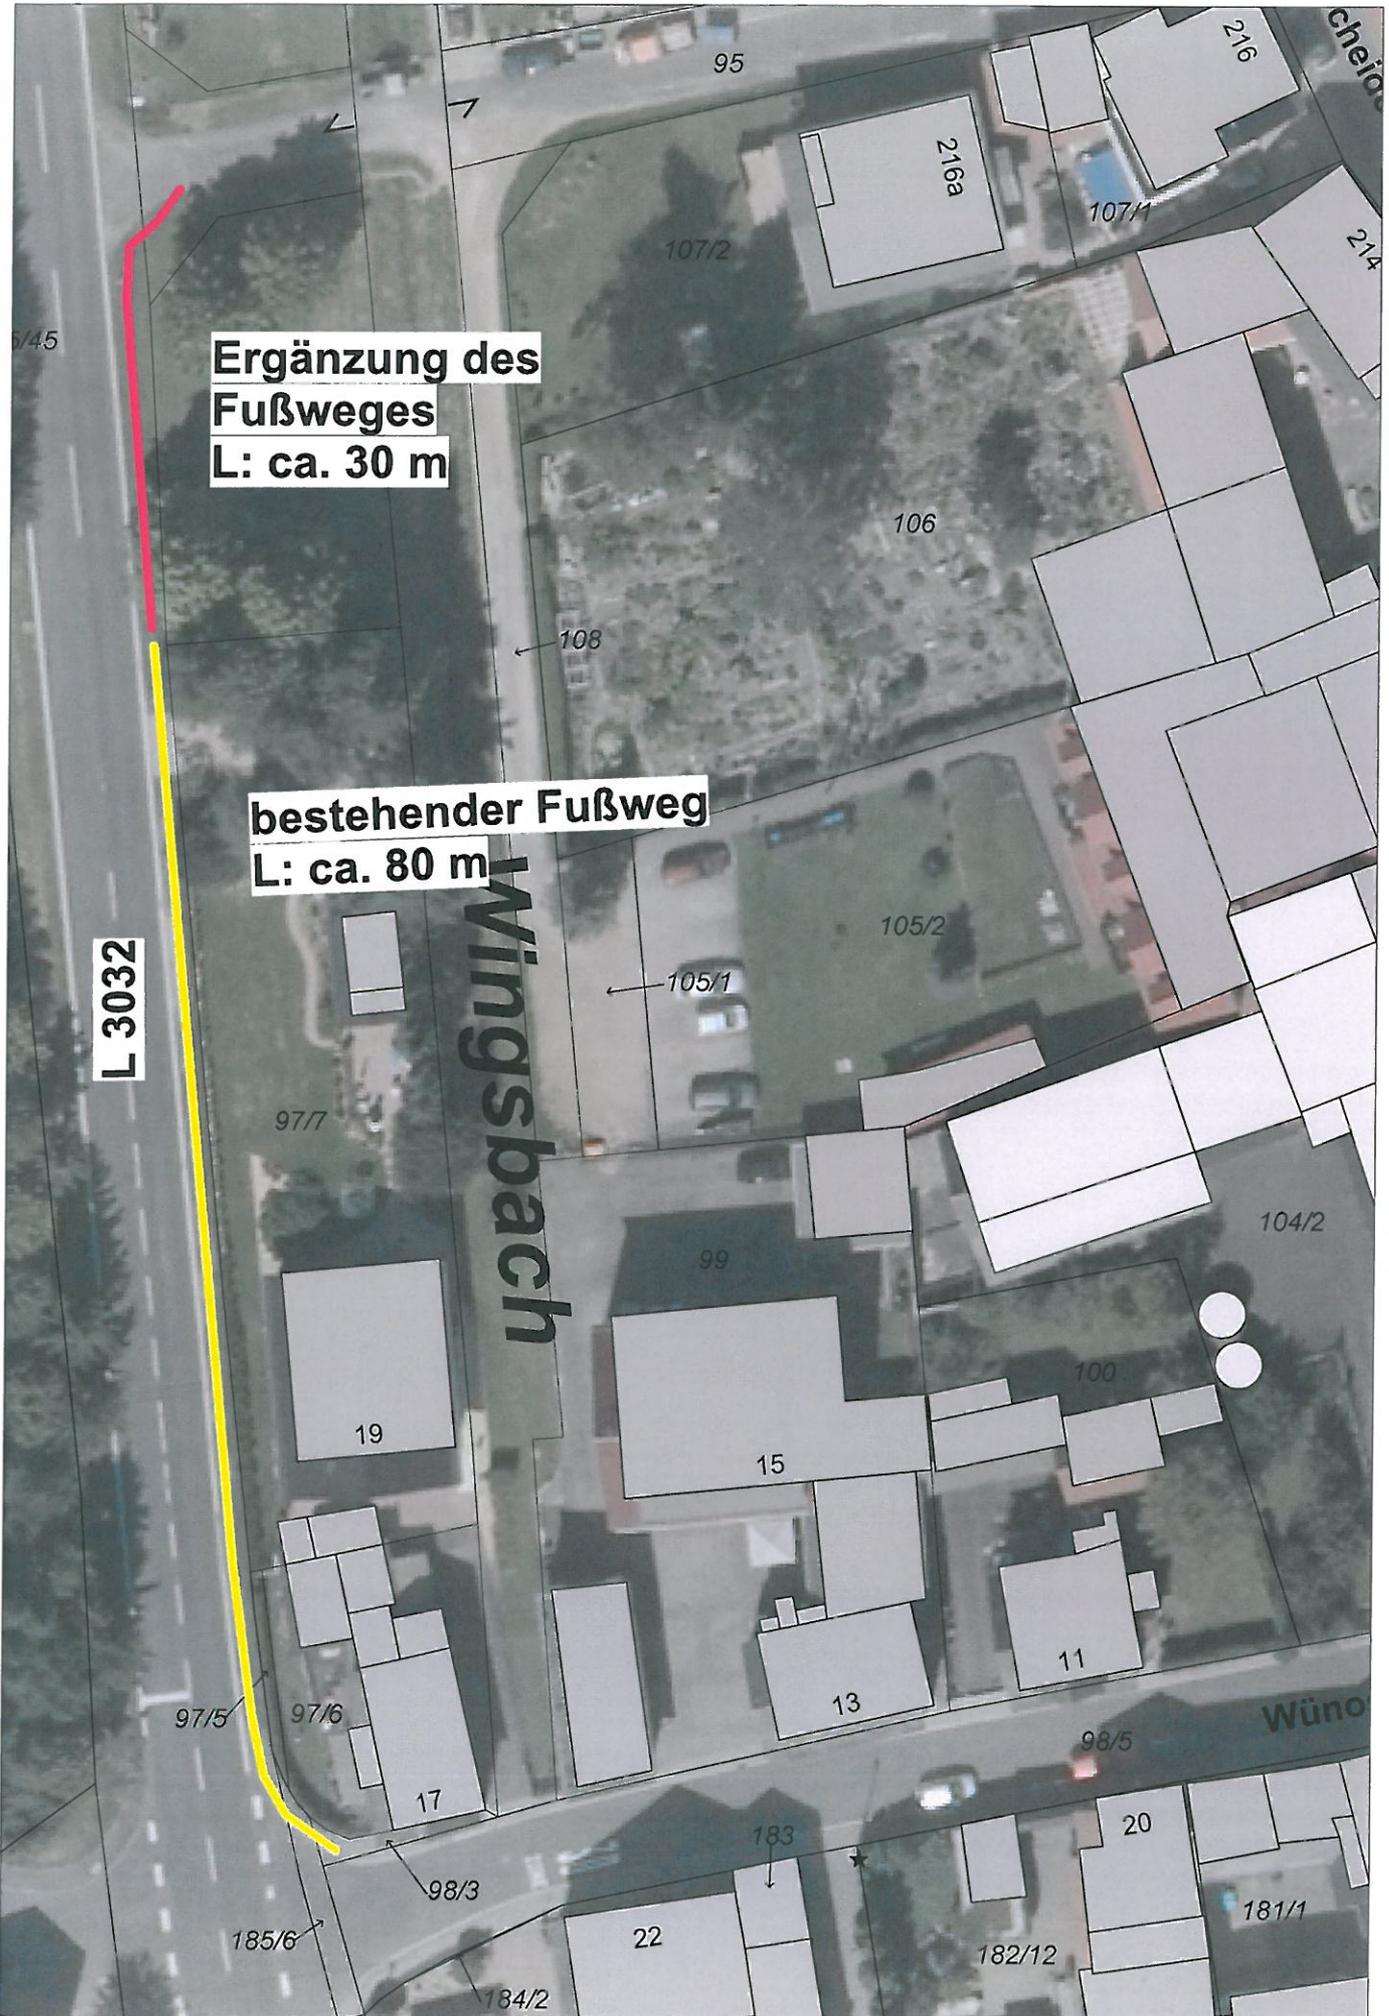

Ergänzung des Fußweges
L: ca. 30 m

bestehender Fußweg
L: ca. 80 m

L 3032

Wingsbach

cheid

Wüno

95

216

216a

107/1

214

107/2

106

108

105/2

105/1

97/7

104/2

99

19

15

100

11

13

97/5

97/6

17

98/5

185/6

98/3

183

20

181/1

22

182/12

184/2

5/45